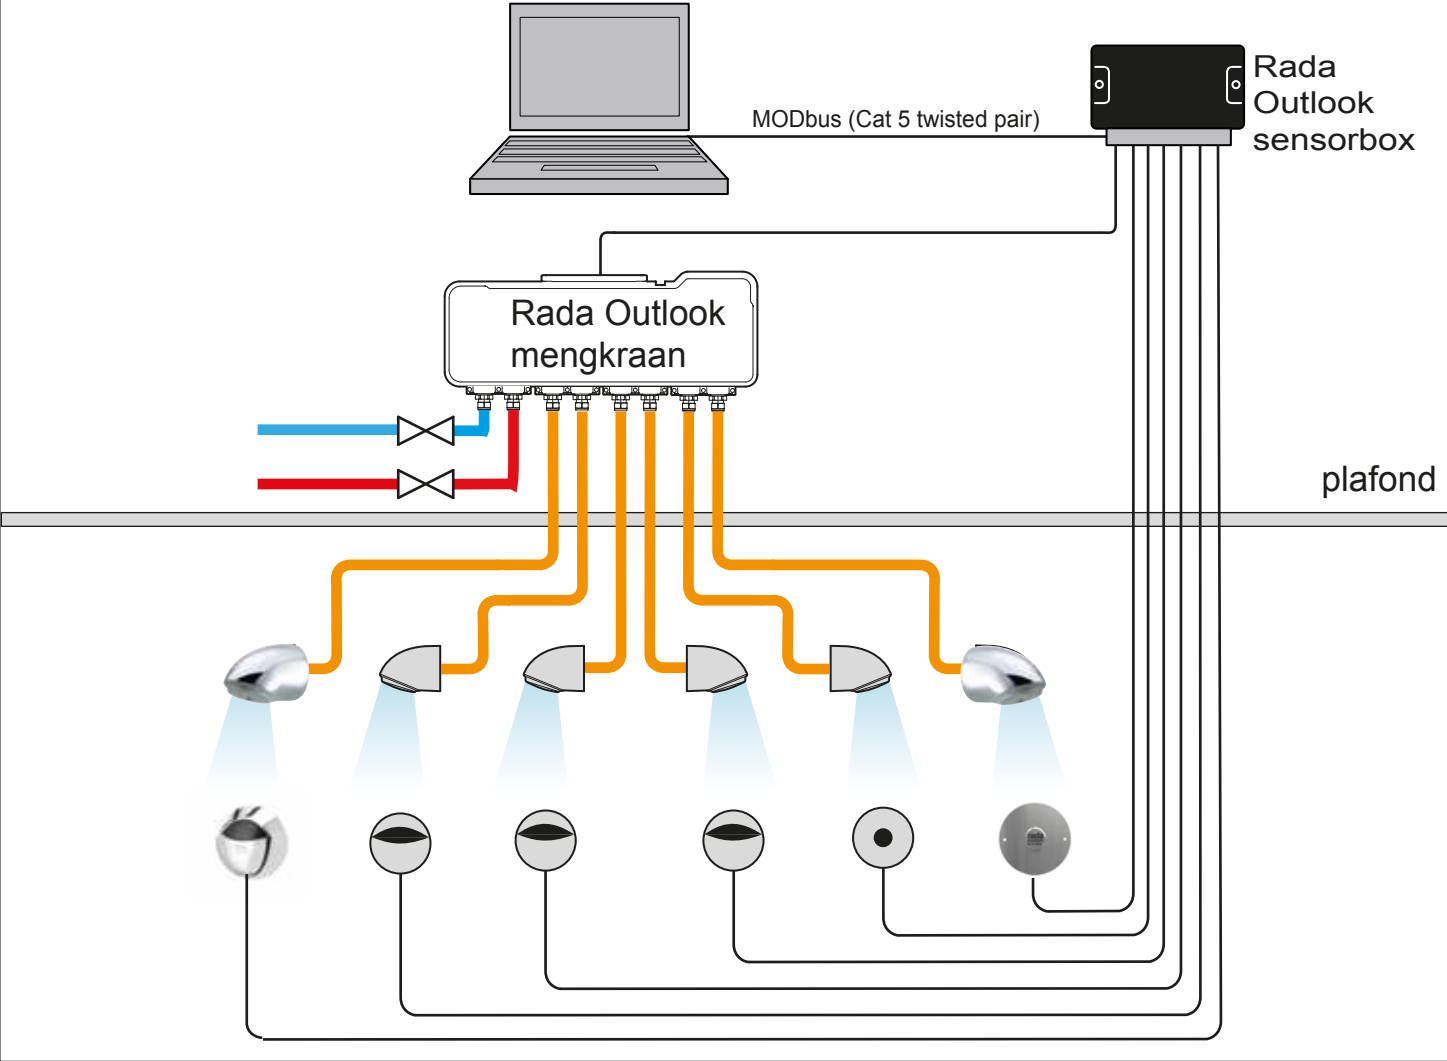
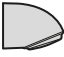


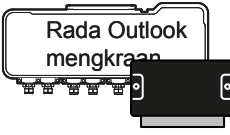


Installatie schema 7



- Warm Water
- Koud water
- Mengwater
- ⊗ Afsluiters (meegeleverd)

-  Rada douchekop (VR106)
-  Rada Outlook infrarood bedieningssensor (280103)
-  Rada Outlook piëzo bedieningssensor (280104)
-  Rada Outlook digitale mengkraan met sensorbox (280100)