



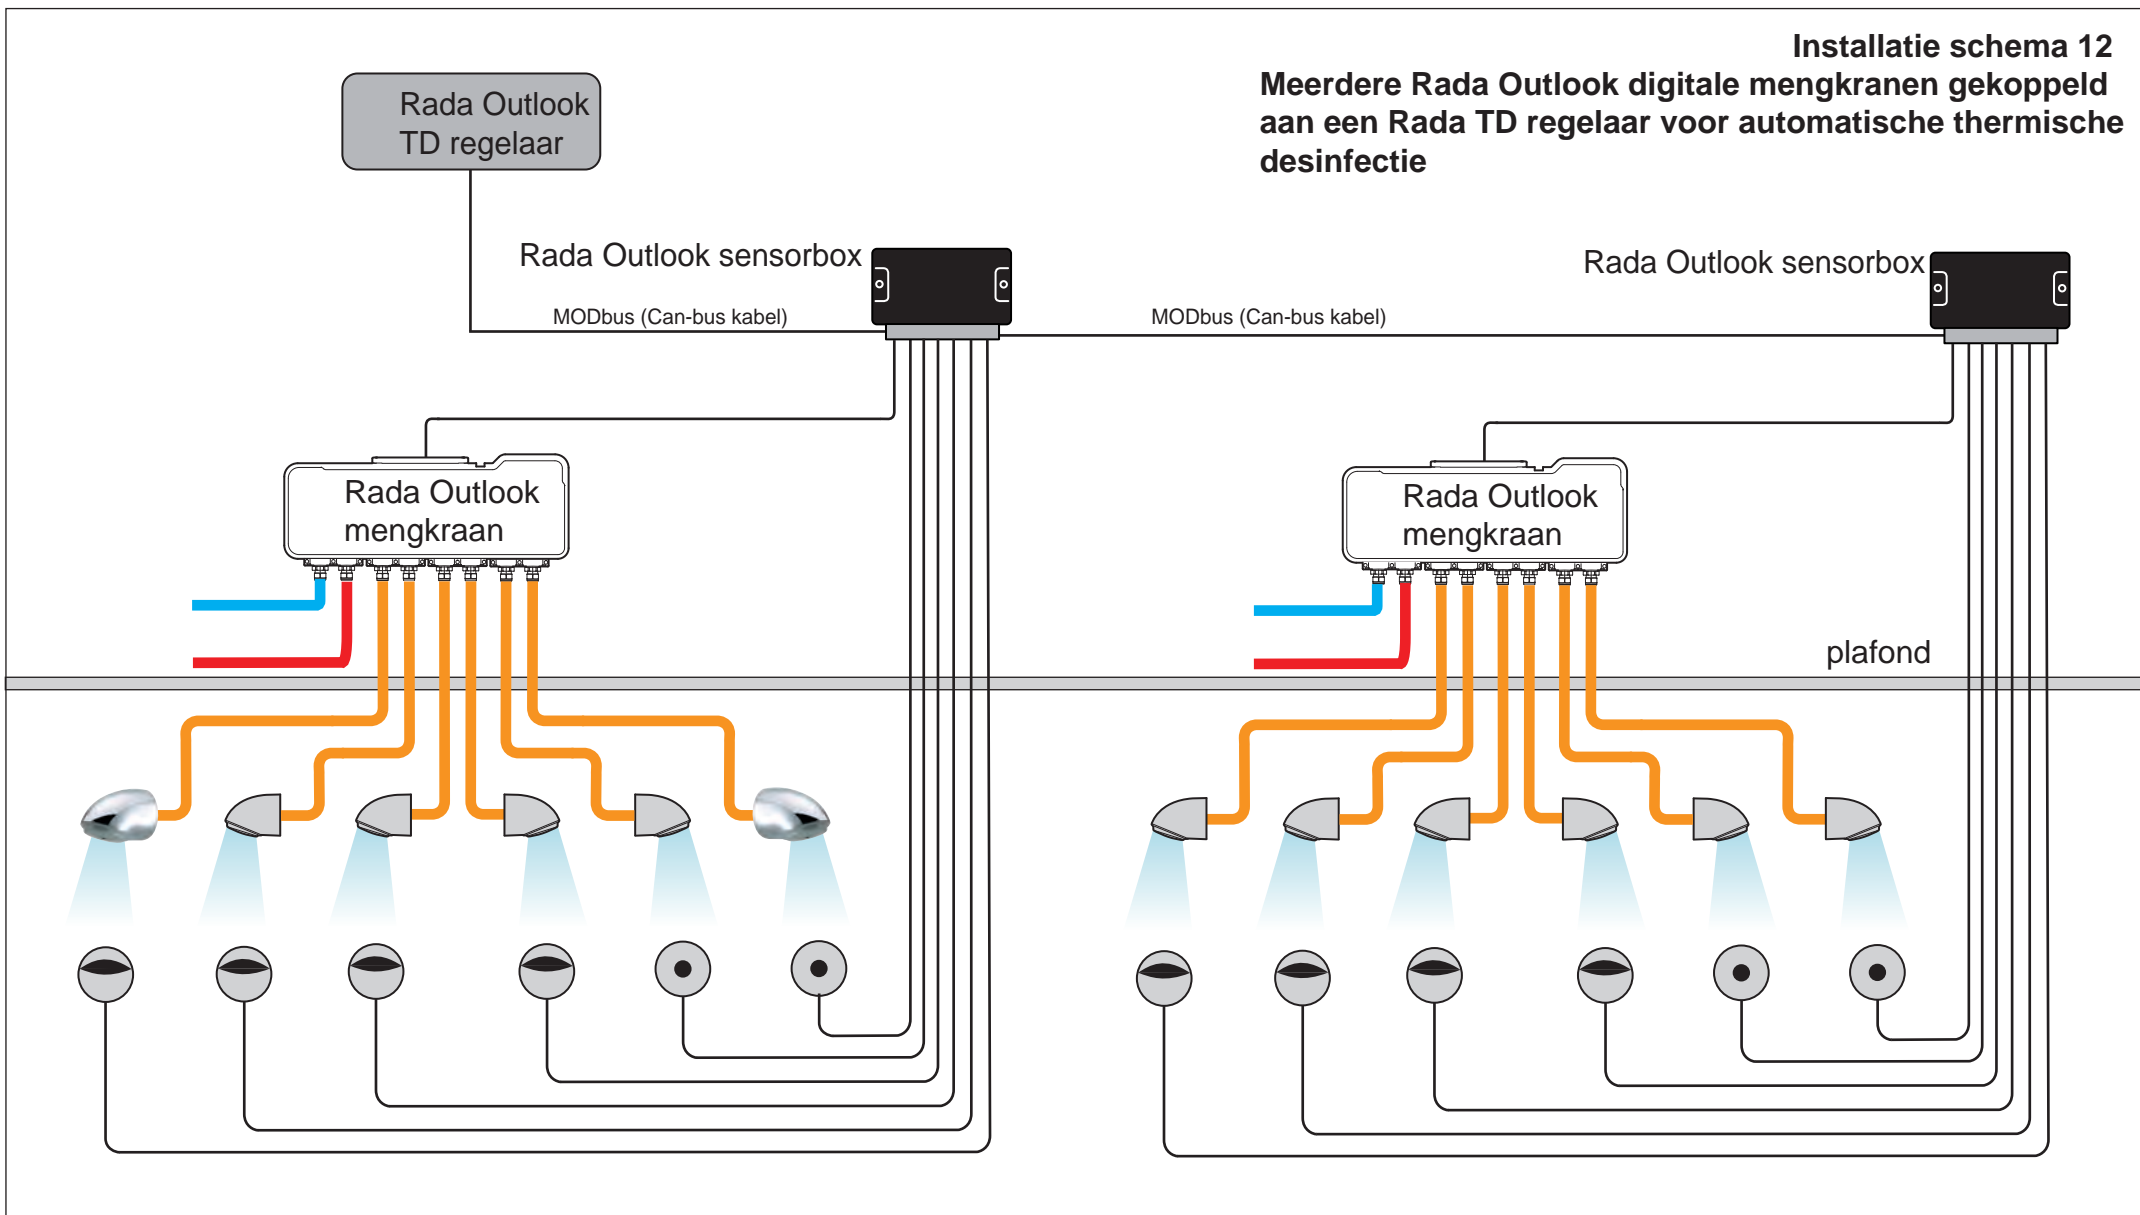

## Installatie schema 12

**Meerdere Rada Outlook digitale mengkranen gekoppeld aan een Rada TD regelaar voor automatische thermische desinfectie**

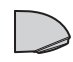


- Warm Water
- Koud water
- Mengwater

-  Rada douchekop (2.1751.016)
-  Rada Outlook infrarood bedieningssensor (1.1621.232)
-  Rada Outlook piëzo bedieningssensor (1404737)



Rada Outlook digitale mengkraan met sensorbox (1.1929.212)

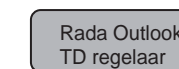

Rada TD regelaar (2.1931.312)